COUPE BB Ech: 1/50e

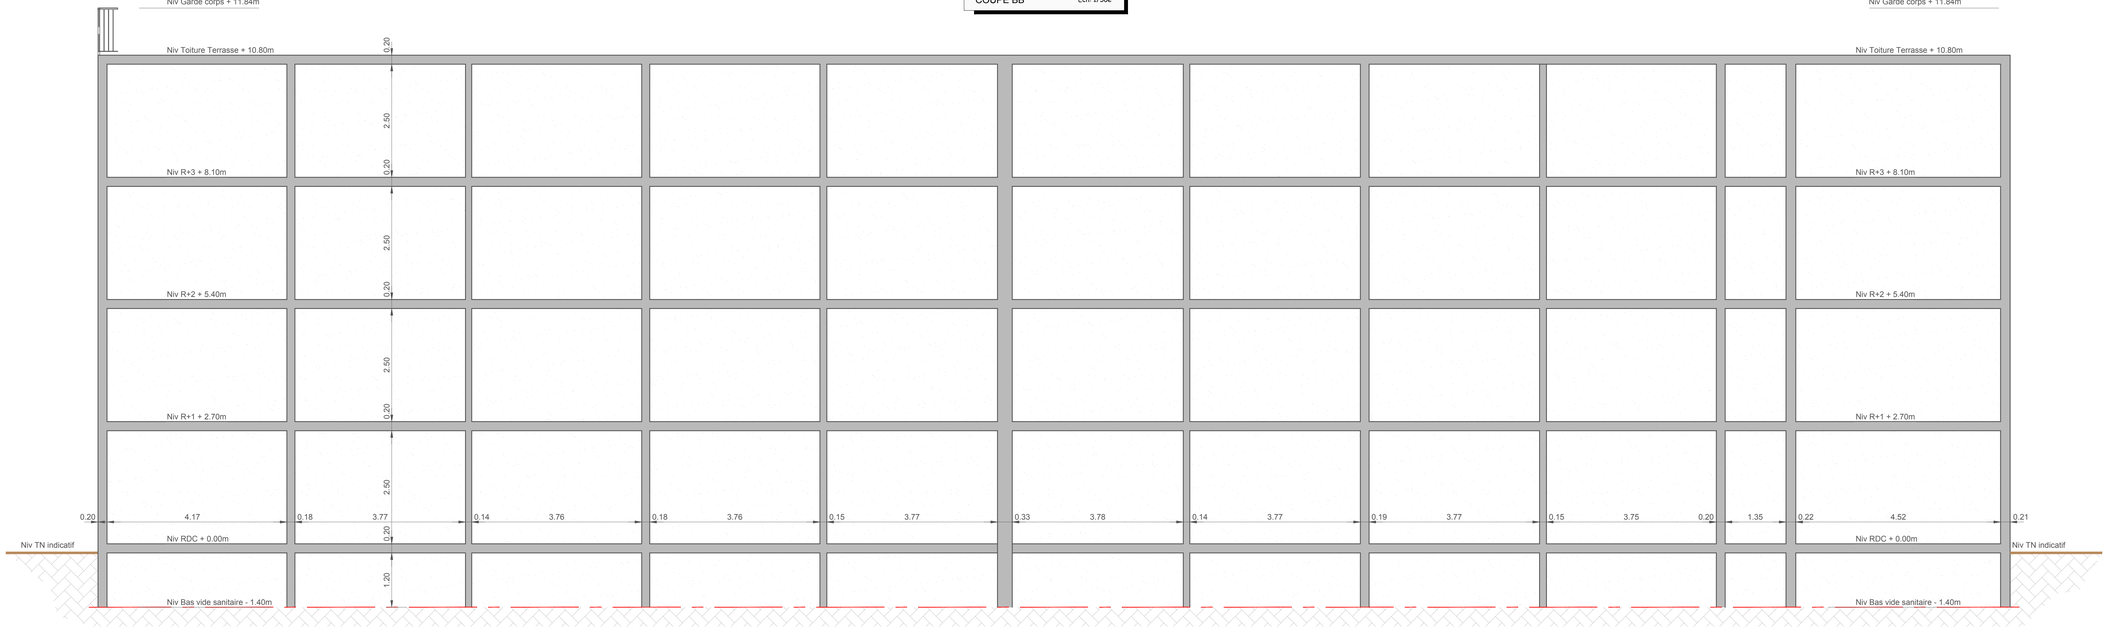

COUPE AA Ech: 1/50e

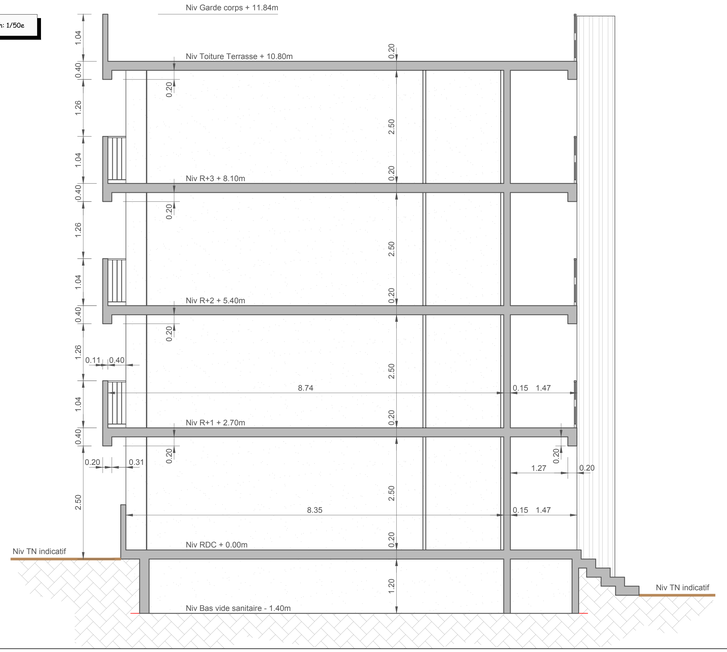

RESIDENCE LES CHATAIGNERS

23 Boulevard des châtaigniers
30120 LE VIGAN

COUPES AA & BB DU BATIMENT

MAITRE D'OUVRAGE	BUREAU DE CONTROLE
SEMIGA Immeuble Carré 2050 - Bât B - 240 Chemin de la Tour de l'Evêque 30972 NIMES Cedex 9 Tél : 04 66 04 72 33	BUREAU VERITAS CONSTRUCTION Le Forum - Bâtiment H - 32 rue Mallet Stevens 30900 Nîmes Tél : 04 66 84 15 86

MAITRISE D'OEUVRE

MAITRE D'OEUVRE ECONOMISTE OPC	BE FLUIDES	BE STRUCTURE
LP INGENIERIE 12 route de la cave 30420 Calvisson Tél : 04 66 20 15 23 Mél : contact@lp-ingenierie.fr	ETECC Z.A Carrière Vieille 30190 SAINT CHAPTES	BET VIAL Arche Botti - 115 allée Norbert Wiener 30000 Nîmes Tél : 04 66 38 10 29 Mél : secretariat@betvial.net

N° d'affaire : 19-07L

Indice	N°	Date	Observations / Modifications	Etabli	Vérifié
A	07-01	26/03/2020	Première émission	NLJ	LP